



SEZIONE B-B

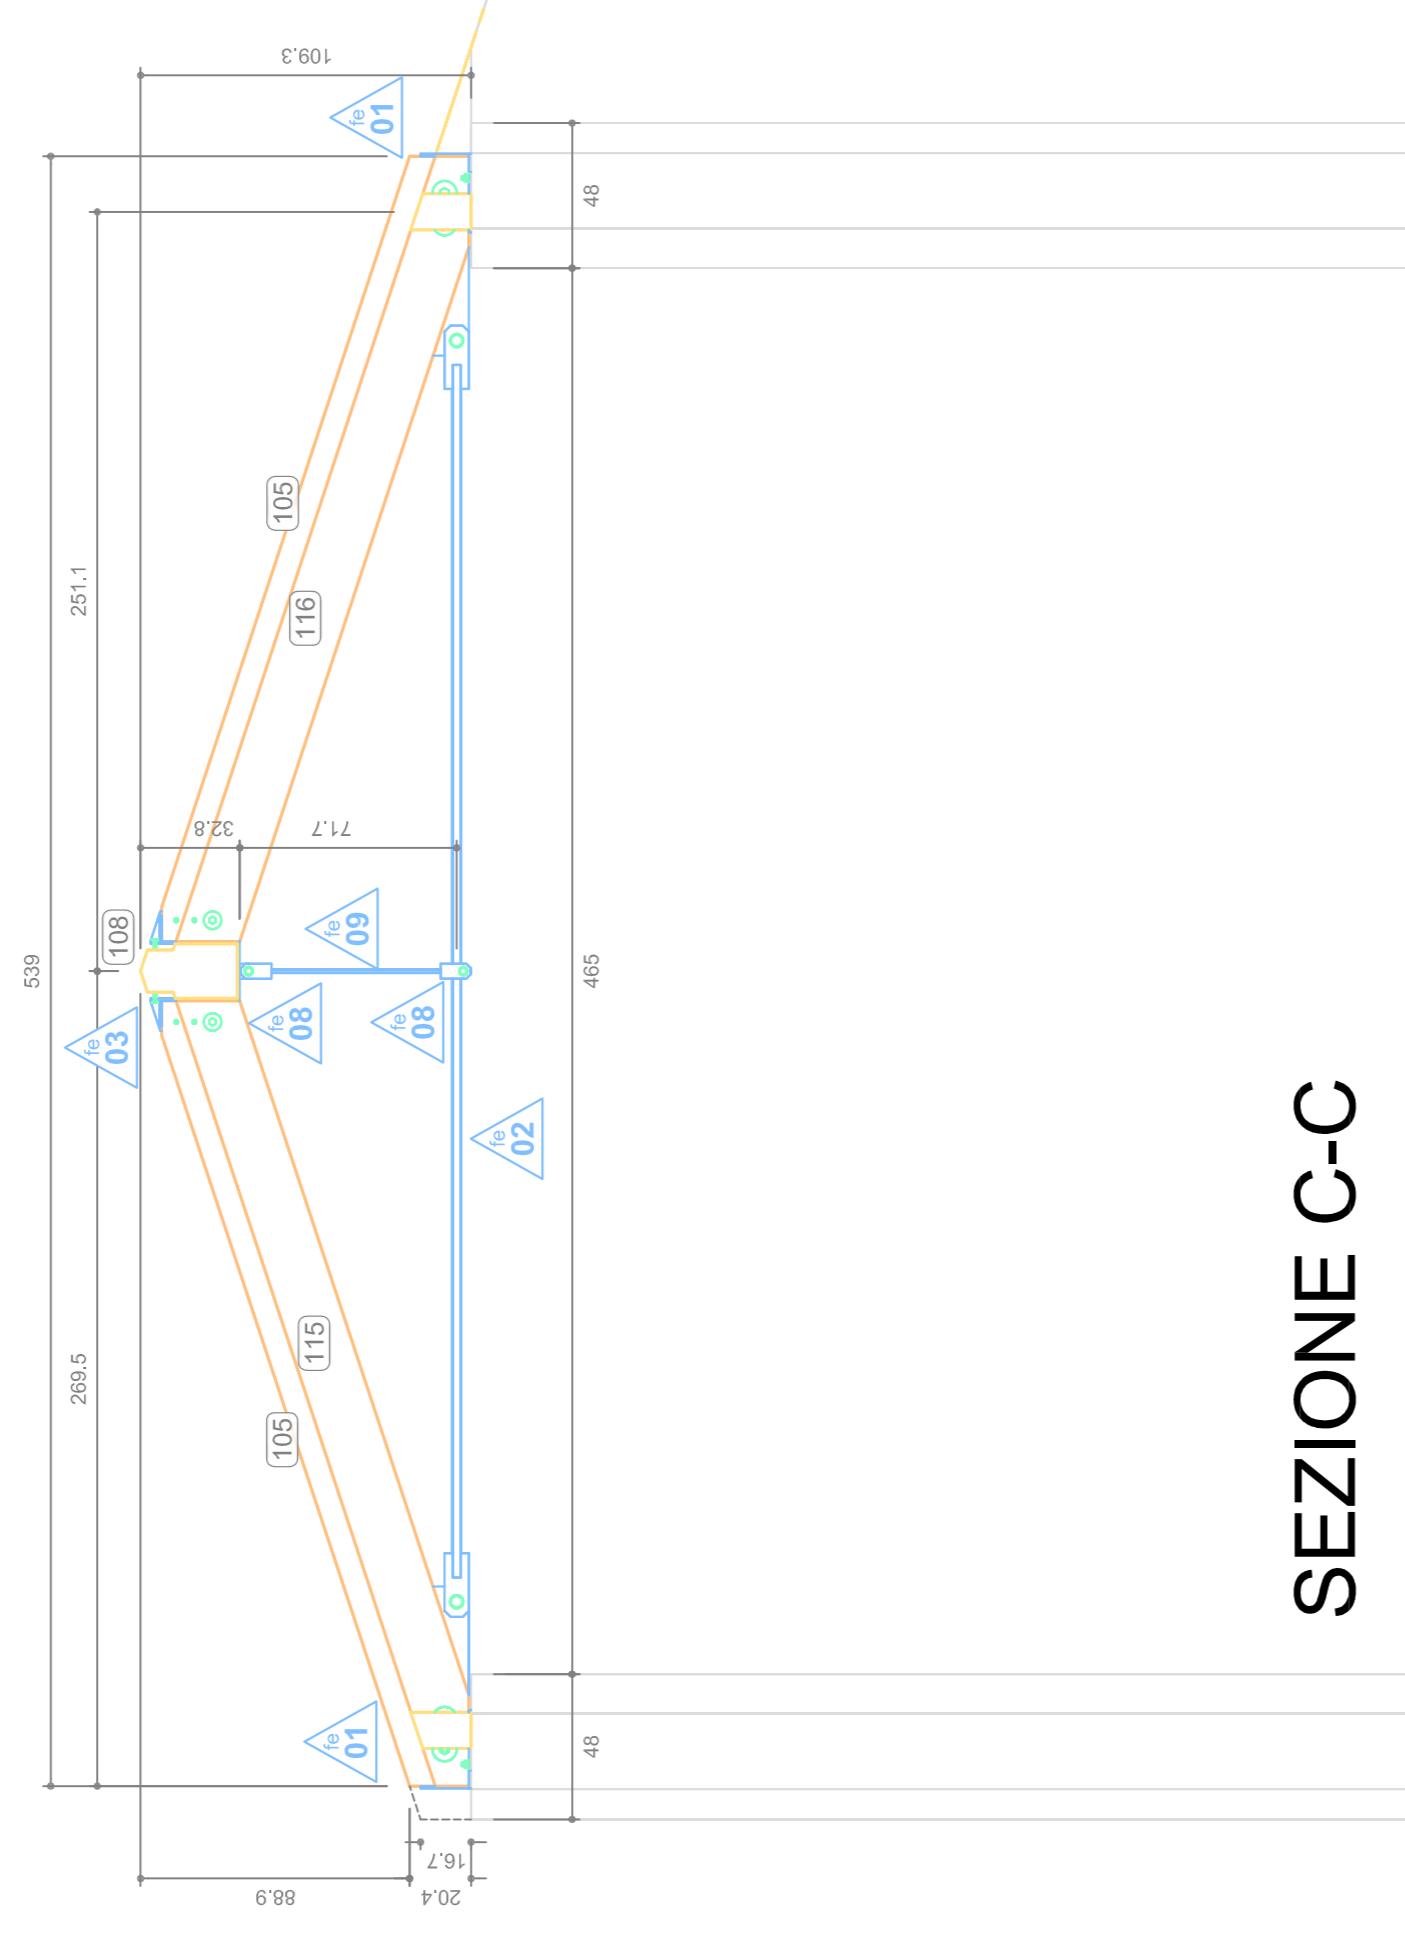


SEZIONE C-C

TUTTE LE QUOTE IN ALZATO SONO
RELATIVE ALLA QUOTA BANCHINA
COME DA INDICAZIONE DELLA D.L.

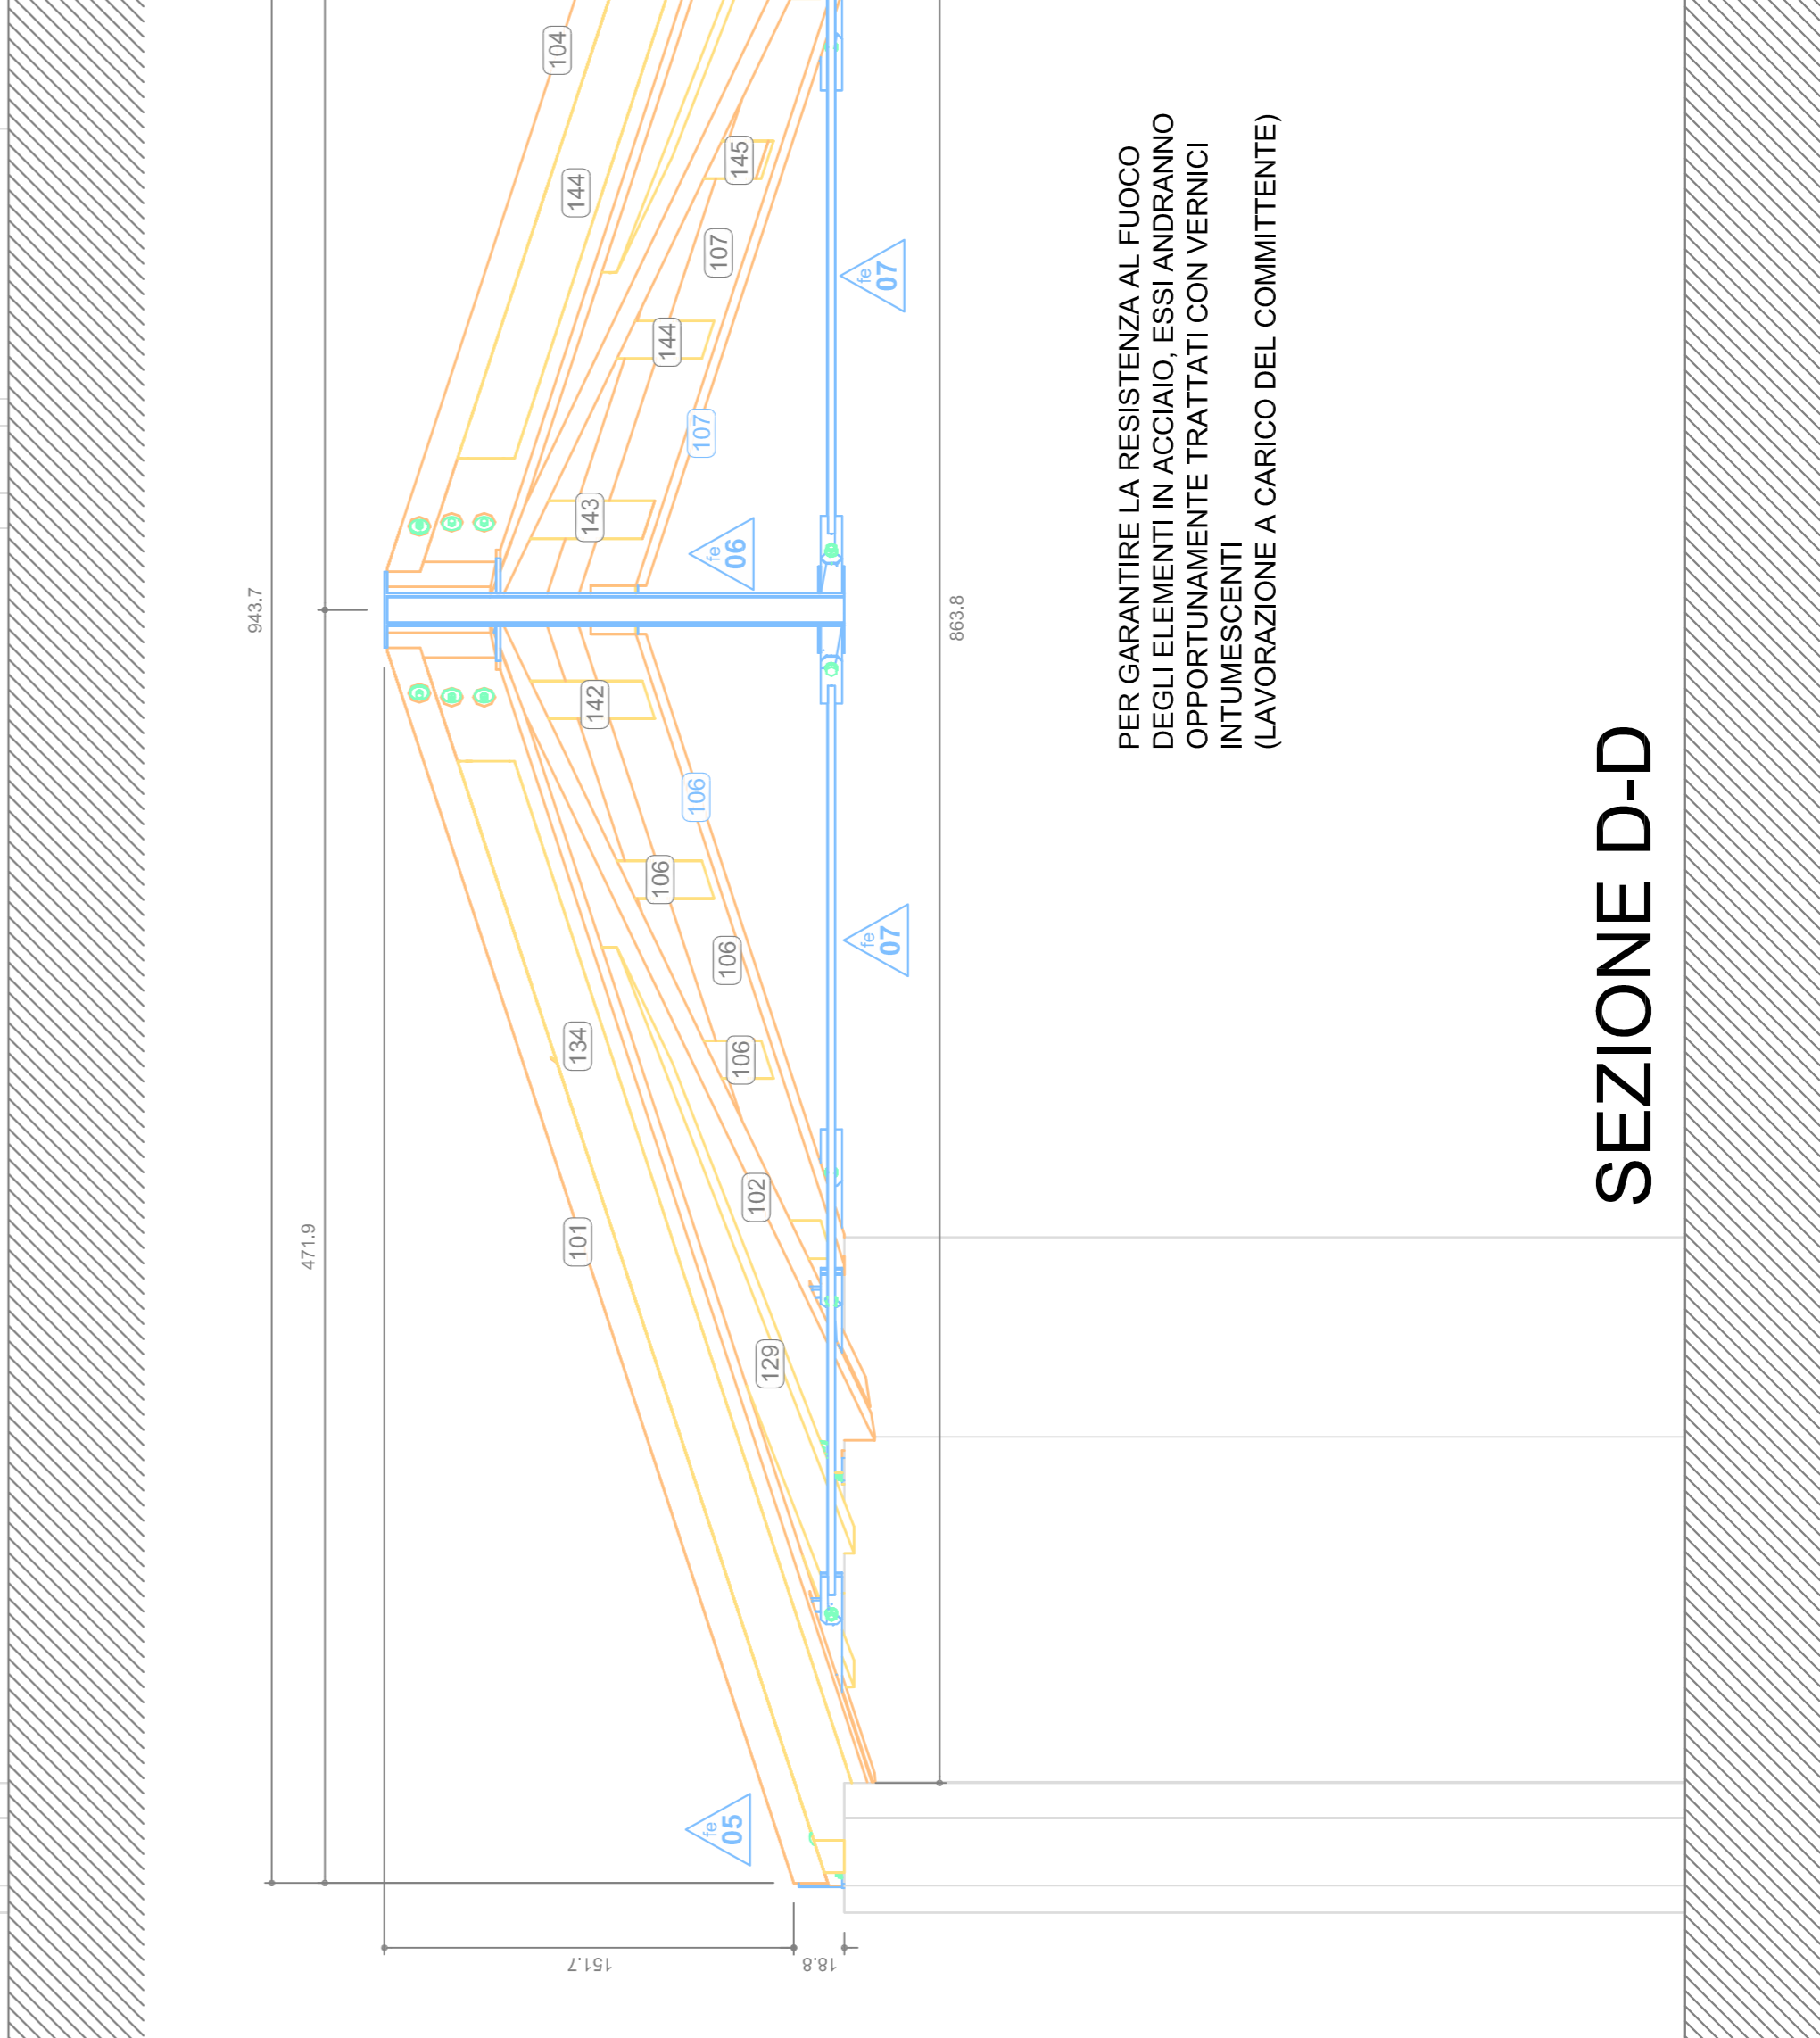


SEZIONE D-D

PER GARANTIRE LA RESISTENZA AL FUOCO
DEGLI ELEMENTI IN ACCIAIO, ESSI ANDRANNO
OPPORTUNAMENTE TRATTATI CON VERNICI
INTUMESCENTI
(LAVORAZIONE A CARICO DEL COMMITTENTE)

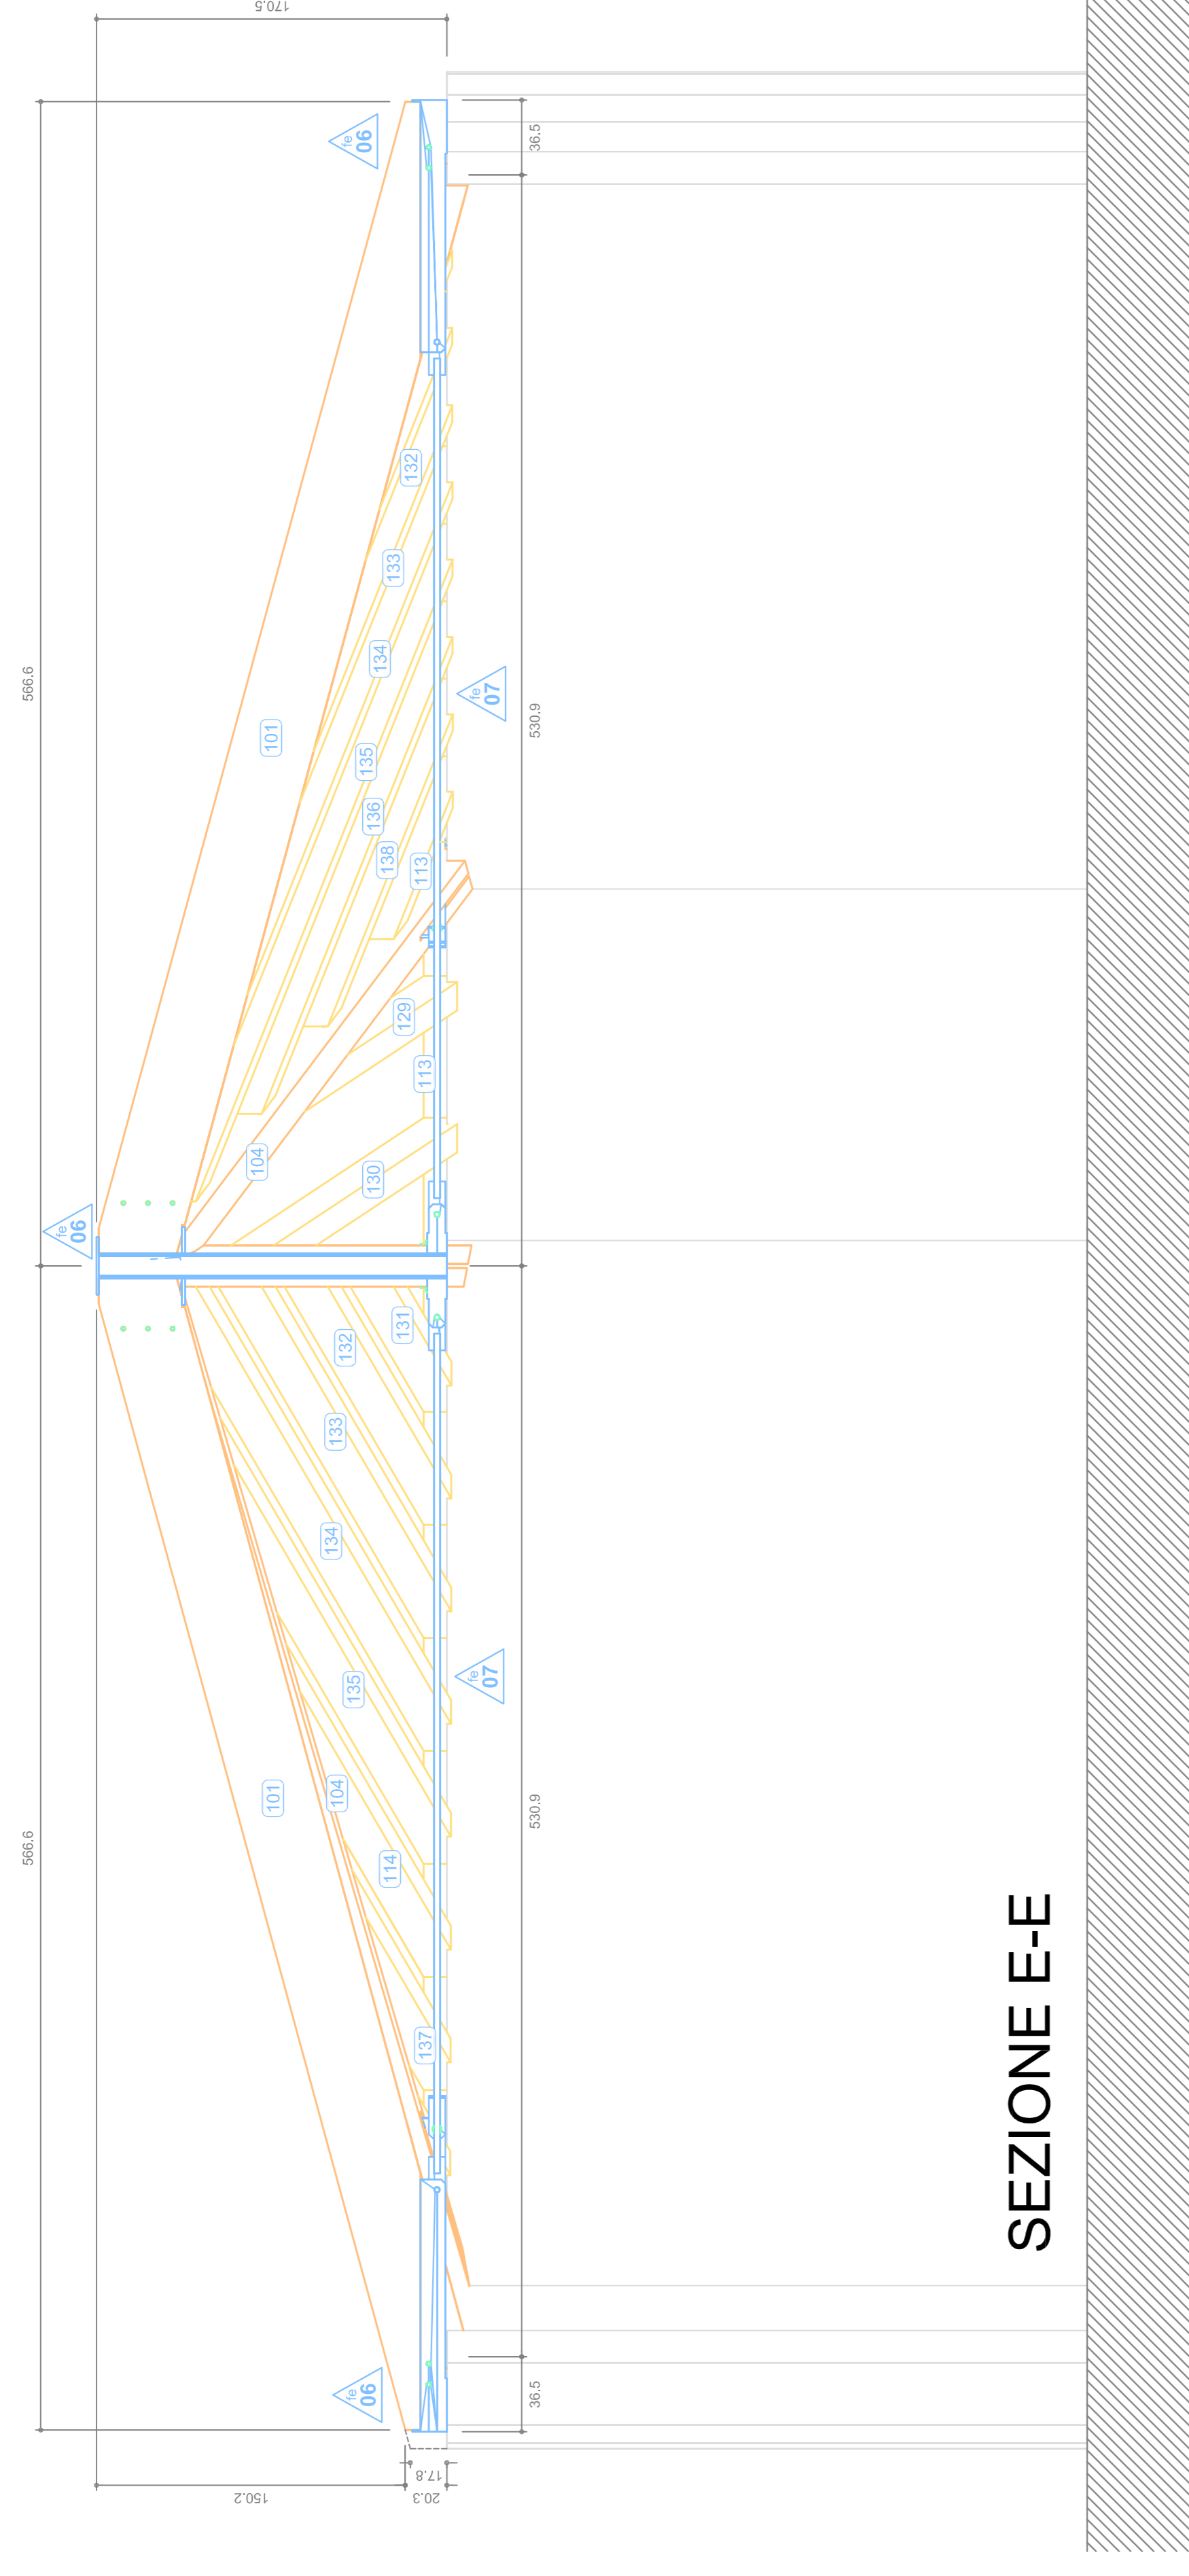

SEZIONE E-E

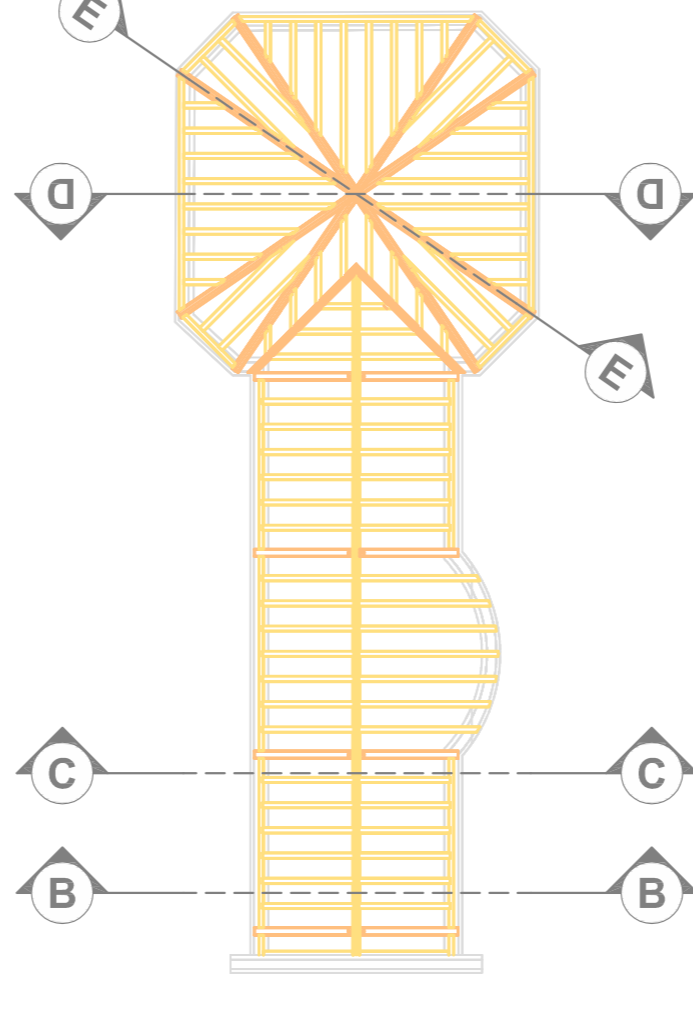

LEGENDA ELEMENTI COSTRUTTIVI	
da 101 a 104	PUNTO CAPRIATA SALA - LEGNO LAMELLARE BS14 SEZIONE 20.0x40.0cm
105	PUNTO CAPRIATA CORRIDOIO - LEGNO LAMELLARE BS14 SEZIONE 20.0x40.0cm
da 106 a 107	COMPLUVIO - LEGNO LAMELLARE BS14 SEZIONE 18.0x42.0cm
da 108 a 109	COLMO CORRIDOIO - LEGNO LAMELLARE BS14 SEZIONE 18.0x42.0cm
da 110 a 112	BANCHINA CORRIDOIO - LEGNO LAMELLARE BS11 SEZIONE 12.0x20.0cm
da 113 a 114	BANCHINA SALA - LEGNO LAMELLARE 12.0x12.0cm
da 115 a 128	CORRENTE CORRIDOIO - LEGNO LAMELLARE BS11 SEZIONE 14.0x16.0cm
da 129 a 138	CORRENTE SALA - LEGNO LAMELLARE BS11 SEZIONE 14.0x20.0cm
da 139 a 146	CORRENTE SALA - LEGNO LAMELLARE BS11 SEZIONE 14.0x16.0cm
147	LISTONE APPOGGIO - LEGNO LAMELLARE BS11 SEZIONE 10.0x16.0cm

