


TRAVE PRINCIPALE CON STAFFE PER MONTAGGIO ARCARECCI

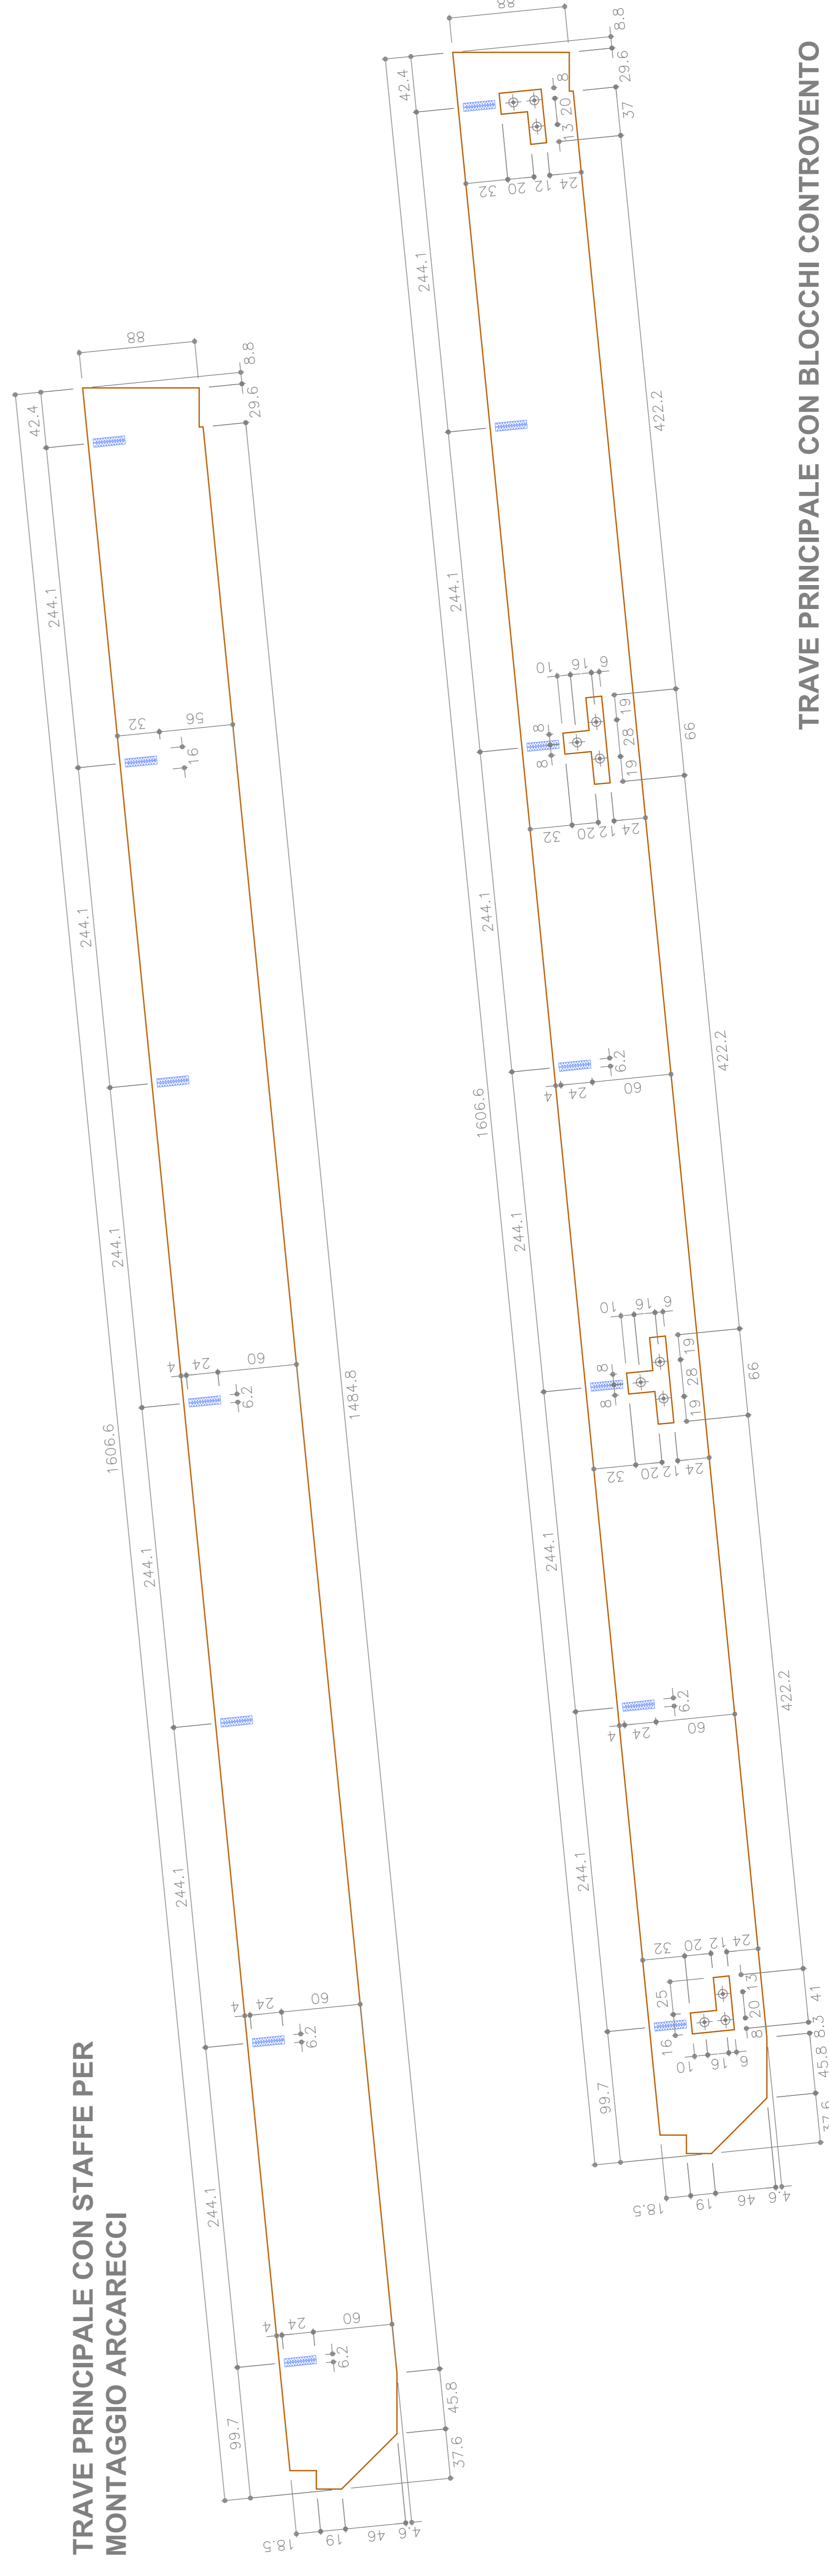

TRAVE PRINCIPALE CON BLOCCHI CONTROVENTO E STAFFE PER MONTAGGIO ARCARECCI

